



RDC

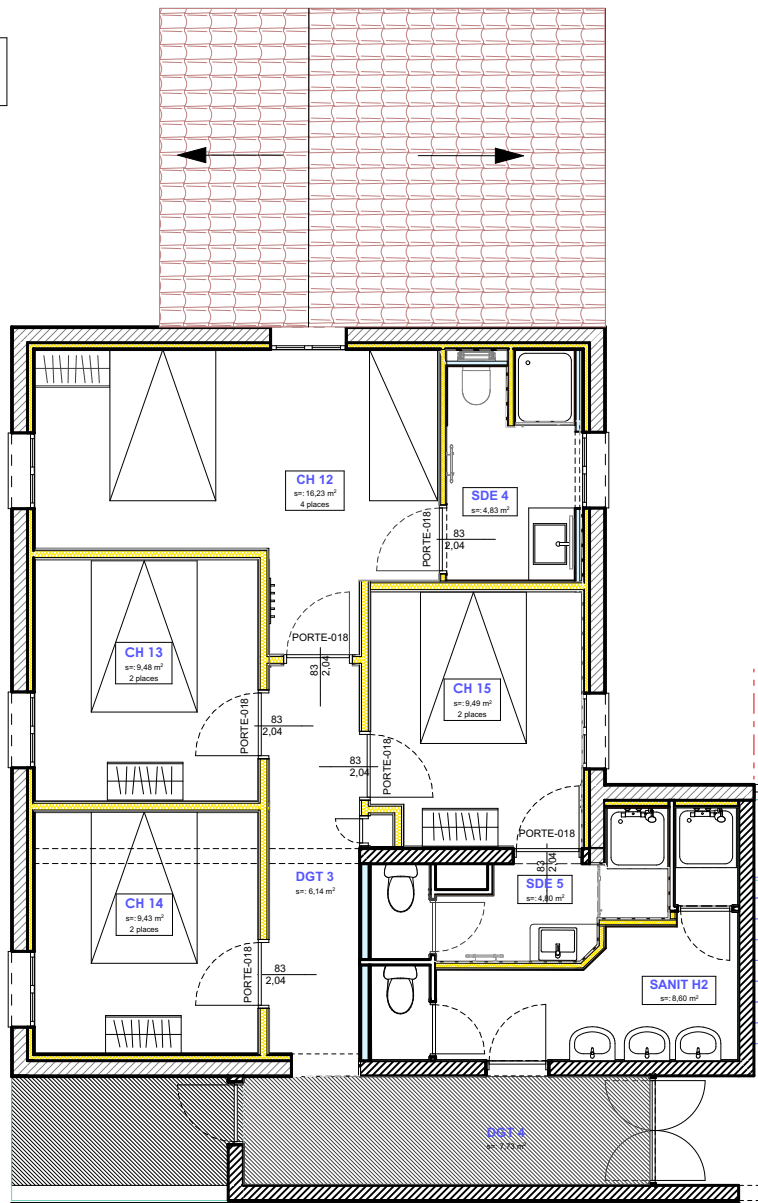

Principe plan de travail pour lavabo



R-1

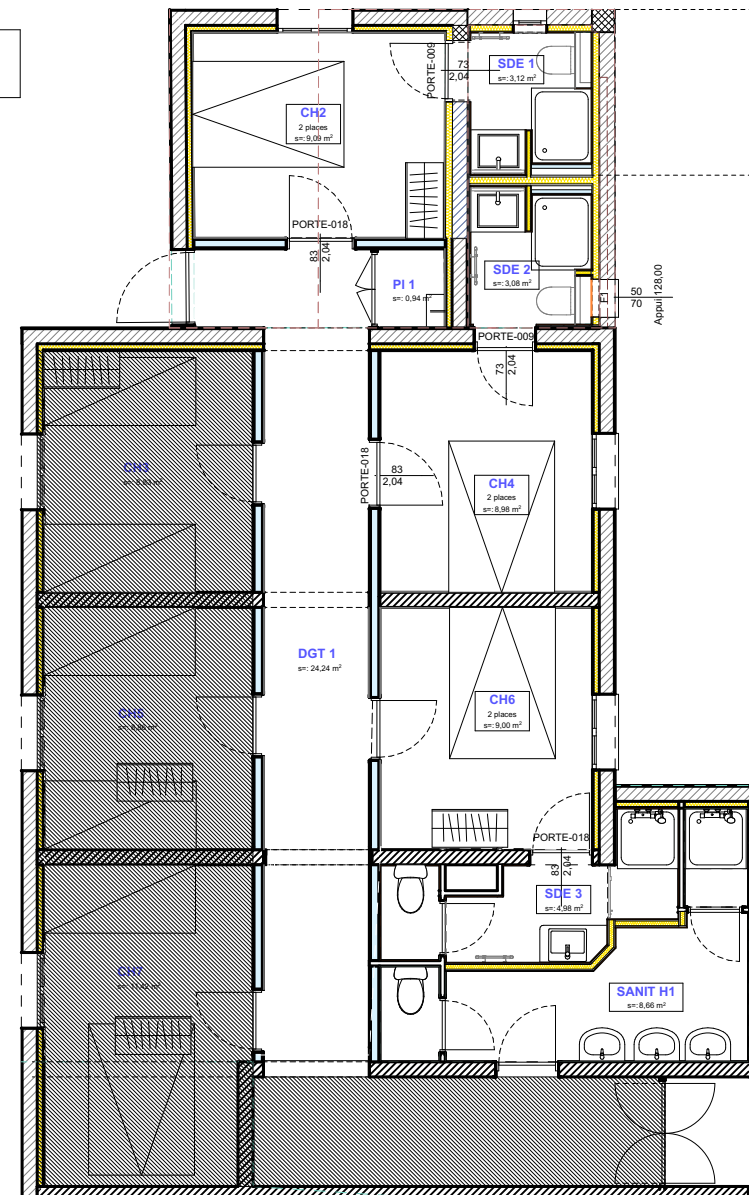

Ouvrage : Aménagement de chambres dans un dortoir et création de salles d'eau individuelles Faubourg des 4 maïres, 84190 Gigondas		Maître d'ouvrage : Gîte d'étape des dentelles		Architecte : Daniel & Cayssol 150 bis Route de Vacqueyras, 84260 Sarrions	
N° de plan : 04.12	Titre : REPERAGE MENUISERIES	Echelle : 1:100	Format : A*	N° de projet : #Pin	Date : 26.10.2022
				Etat du projet : DCE	