

# Réhabilitation du gîte d'étapes Gigondas (84)

## Maitrise d'ouvrage



**Mairie de Gigondas**  
13, place Gabriel Andéol  
84 190 GIGONDAS  
Tel : 04 90 65 86 90

## Maitrise d'oeuvre



**Architecte :**  
SARL DANIEL ET CAYSSOL  
150E, Route de Vacqueyras  
84 260 SARRIANS  
Tel : 04 90 65 33 70  
e-mail : daniel-et-cayssol@wanadoo.fr



**Economiste et coordinateur OPC :**  
MG CONSULTING  
Rue du levant  
84 210 VEDENE  
Tel 06 17 24 81 49  
e-mail : bet.mgconsulting@gmail.com

INDICE	DATE	REDACTEUR	VERIFICATEUR	MODIFICATIONS
A	07/10/2022	A.R.	A.R.	Mise à jour fond de plan architecte
0	01/09/2022	A.R.	A.R.	Emission originale

## Plan de chauffage / ventilation Ensemble des niveaux

Echelle	Lot	N° d'affaire	N° Plan	Indice	Phase	DATE
1/50°	CVC - PB	779	CV 01	A	DCE	07/10/2022


## Bureau d'étude fluide

**AGIBAT**

Centre d'affaire Saint Charles  
17, boulevard Saint Ruf  
84 000 AVIGNON  
Tel : 06 20 79 14 54 - E-mail : a.roux@agibat84.fr



Légende chauffage, rafraîchissement et ventilation	
	Réseau de rejet
	Réseau d'extraction
	Entrée d'air dans menuiserie
	Bouche d'extraction
	Caisson de VMC
	Radiateur électrique
	Sèche serviette électrique

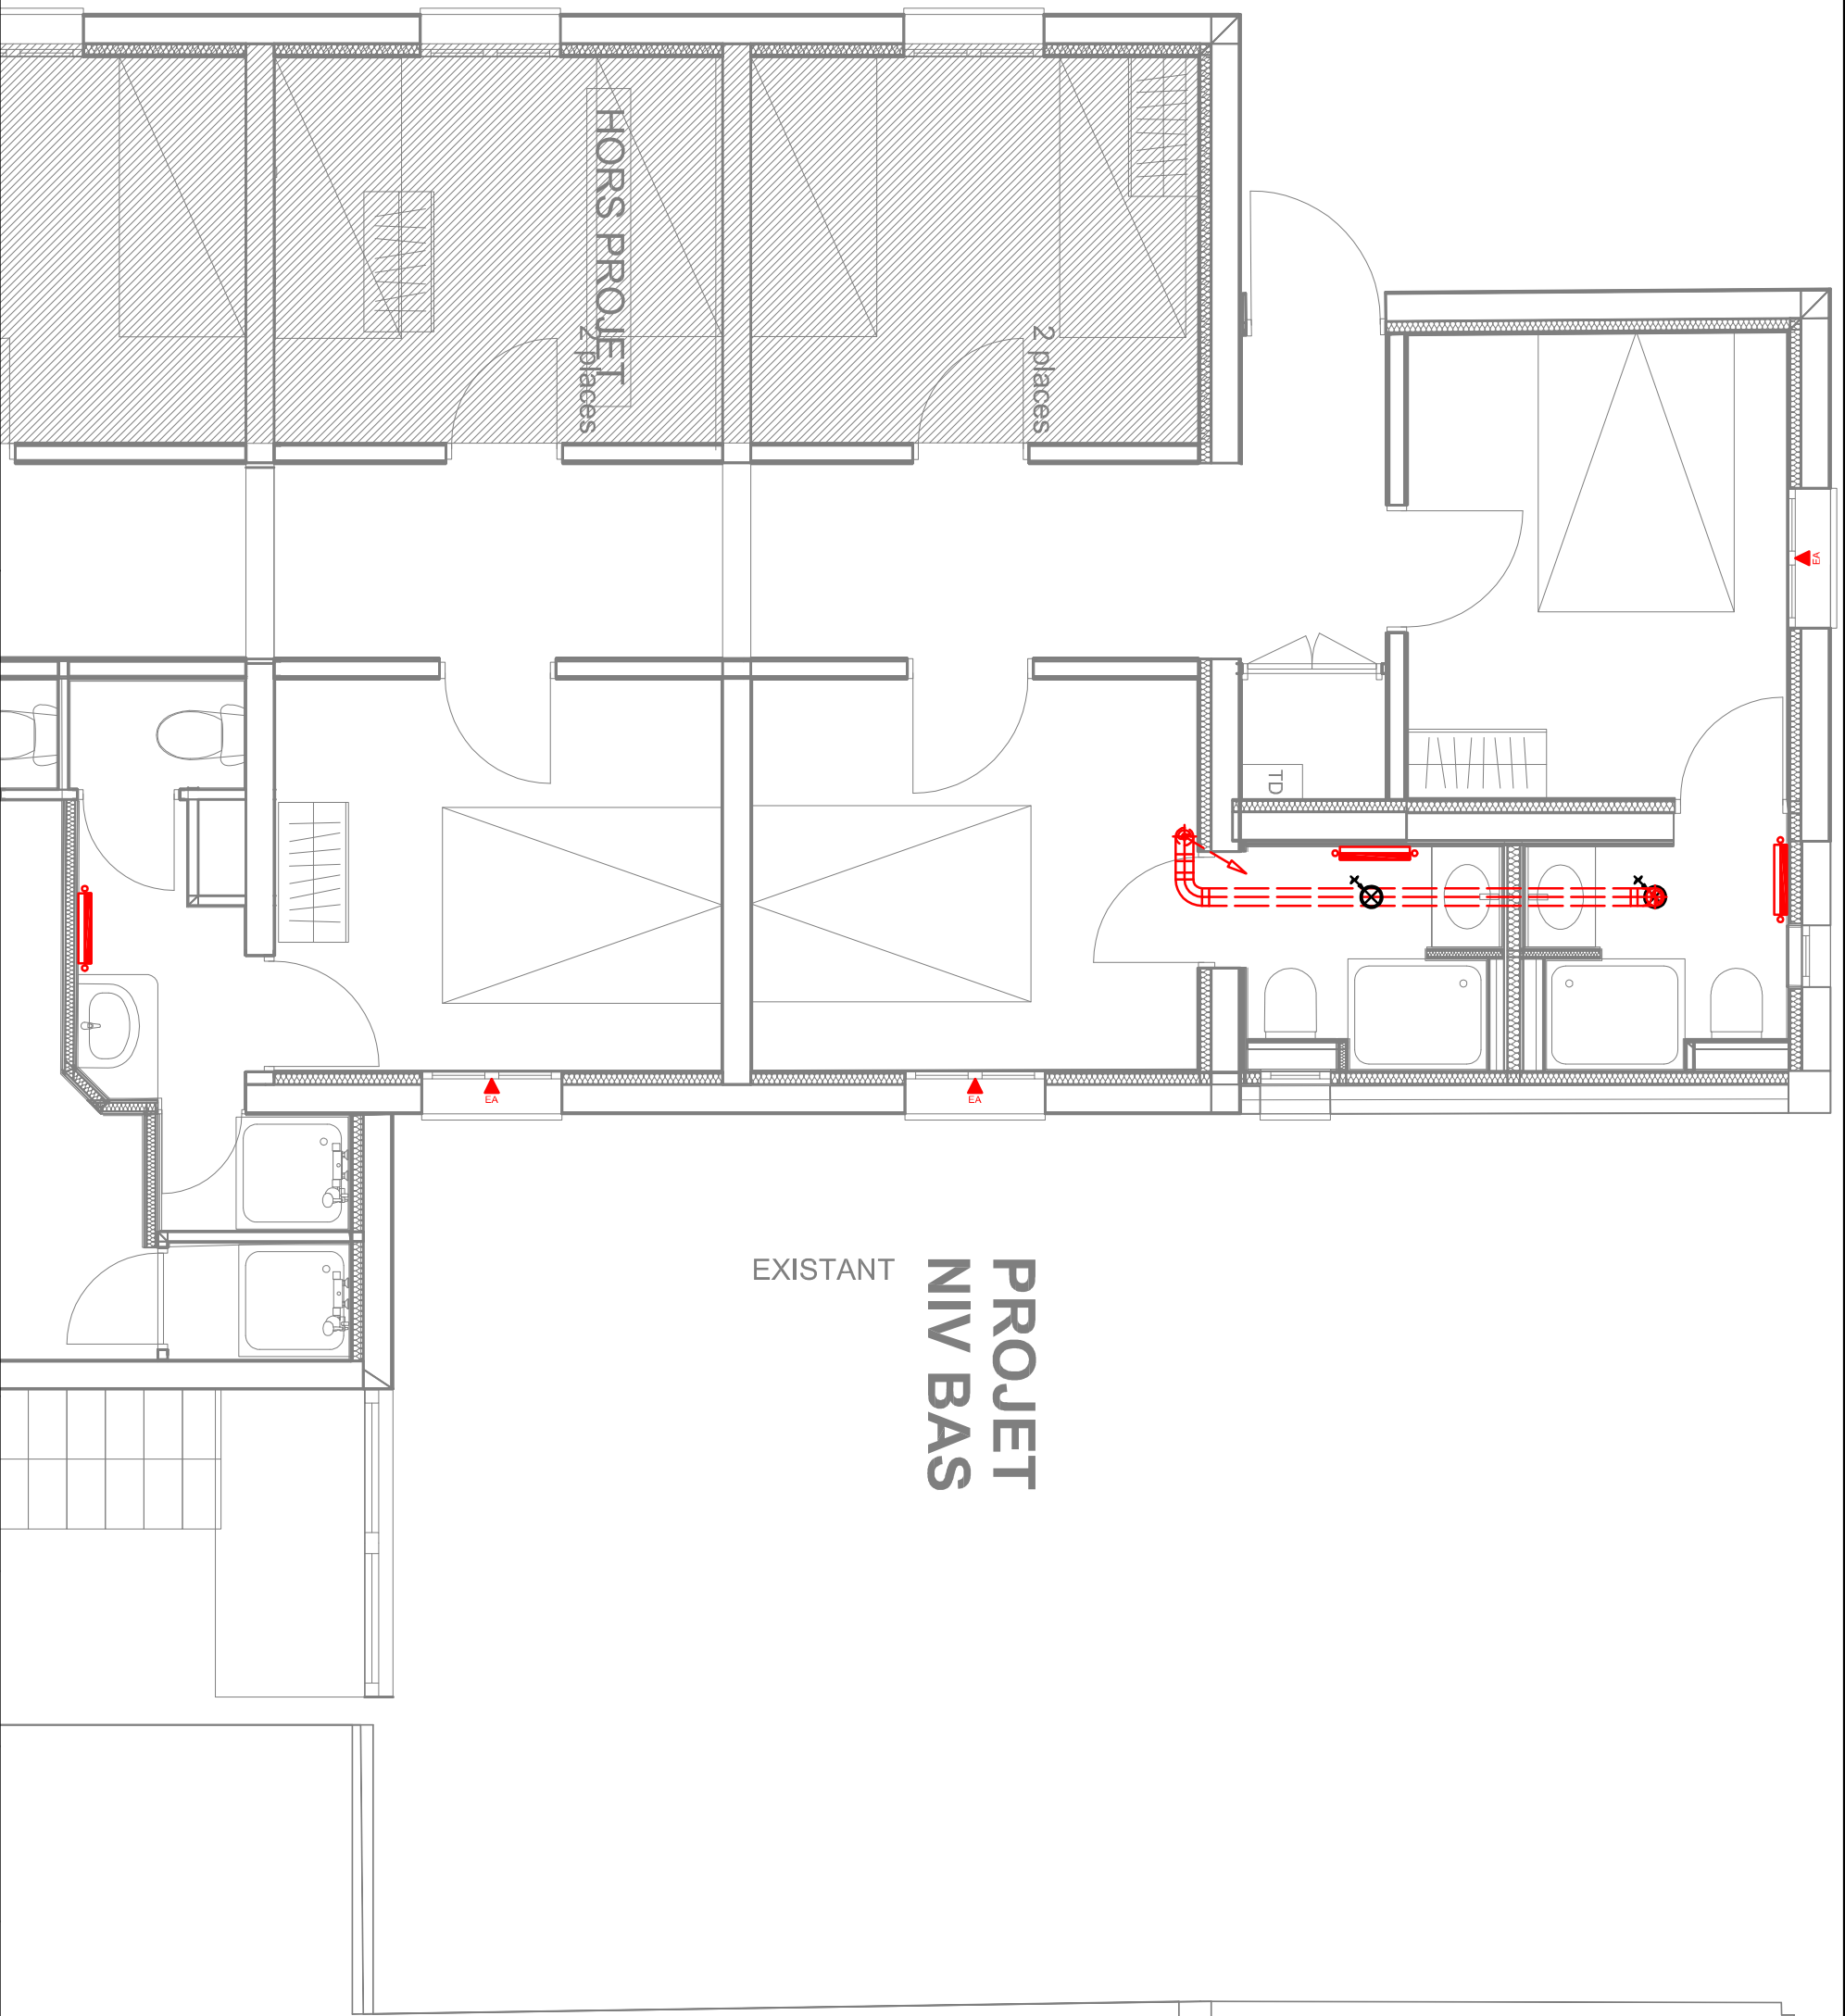


**PROJET**  
**NIV BAS**

EXISTANT

HORS PROJET  
2 places


2 places

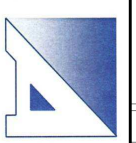

**AGIBAT**  
Centre d'affaire Saint Charles  
17, boulevard de Champfleury  
84 000 AVIGNON  
Téléphone : 06 20 79 14 54 - Email : a.roux@agibat84.fr

**Plan de chauffage / ventilation**  
**Niveau bas**

Phase	N° plan	Indice	Page	Echelle
DCE	CV 01	A	1/2	1/50°

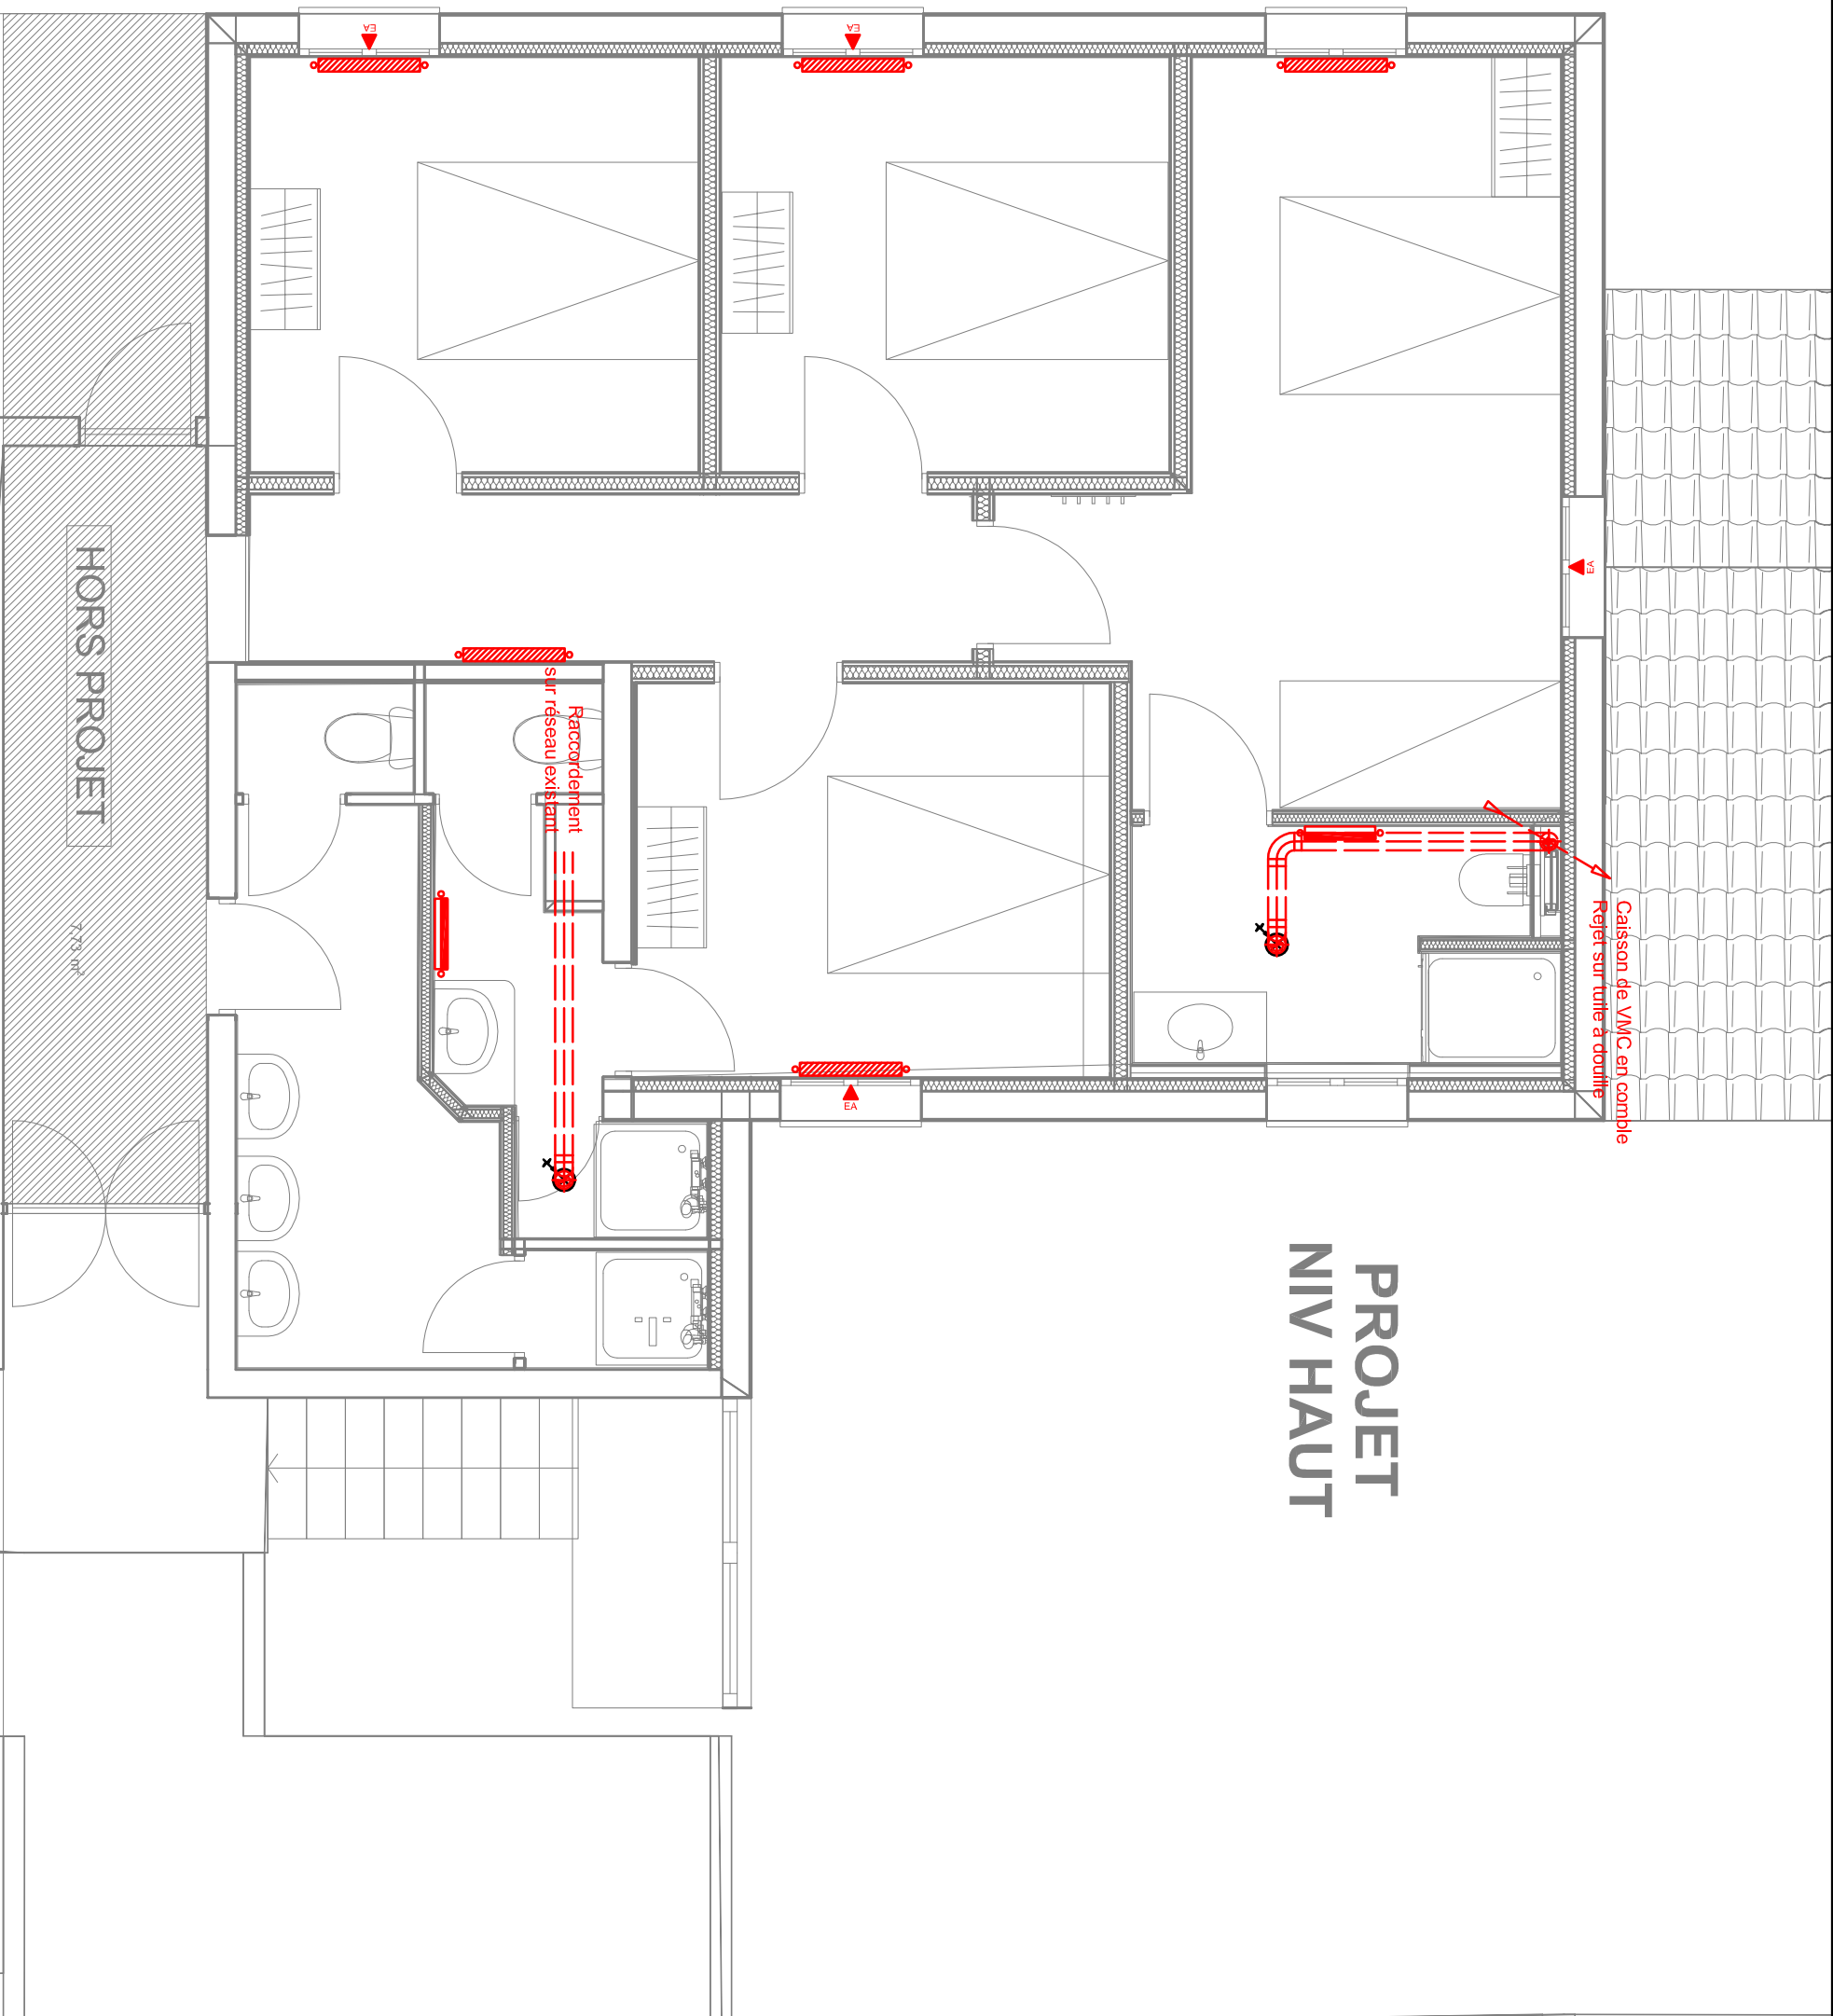

# PROJET NIV HAUT

HORS PROJET

773 m²



**AGIBAT**  
Centre d'affaire Saint Charles  
17, boulevard de Champfleury  
84 000 AVIGNON  
Téléphone : 06 20 79 14 54 - Email : a.roux@agibat84.fr

## Plan de chauffage / ventilation Niveau haut

Phase	N° plan	Indice	Page	Echelle
DCE	CV 01	A	2/2	1/50°