Réhabilitation du gîte d'étapes
Gigondas (84)

Maîtrise d'ouvrage

Mairie de Gigondas
13, place Gabriel Andéol
84 190 GIGONDAS
Tel : 04 90 65 86 90

Maîtrise d'oeuvre

Architecte :
SARL DANIEL ET CAYSSOL
150E, Route de Vacqueyras
84 260 SARRIANS
Tel : 04 90 65 33 70
e-mail : daniel-et-cayssol@wanadoo.fr

Economiste et coordonnateur OPC :
MG CONSULTING
Rue du levant
84 210 VEDENE
Tel 06 17 24 81 49
e-mail : bet.mgconsulting@gmail.com

INDICE	DATE	REDACTEUR	VERIFICATEUR	MODIFICATIONS
A	07/10/2022	A.R.	A.R.	Mise à jour fond de plan architecte
0	01/09/2022	A.R.	A.R.	Emission originale

Plan d'électricité courants forts et faibles
Ensemble des niveaux

Echelle	Lot	N° d'affaire	N° Plan	Indice	Phase	DATE
1/50°	EL	779	EL 01	A	DCE	07/10/2022

Bureau d'étude fluide

AGIBAT
Centre d'affaire Saint Charles
17, boulevard Saint Ruf
84 000 AVIGNON
Tel : 06 20 79 14 54 - E-mail : a.roux@agibat84.fr

Ce document est notre propriété et ne peut être communiqué sans notre autorisation

Légende électricité courants forts	
	Prise de courant 10/16 A + T
	Prise de courant spéciale (four, plaque, hotte, LV, LL)
	Alimentation électrique
	Interrupteur simple action
	Interrupteur va et vient
	Détecteur de mouvement
	Luminaire type A : Spot led orientable encastré
	Luminaire type B : Pavé led
	Luminaire type C : Dowlight led extra plat
BAES	Bloc autonome d'éclairage de sécurité
	Principe de câblage
	Tableau électrique
Légende électricité courants faibles	
DM	Déclencheur manuel
	Détecteur automatique de fumée
	Bloc autonome d'alarme sonore avec flash

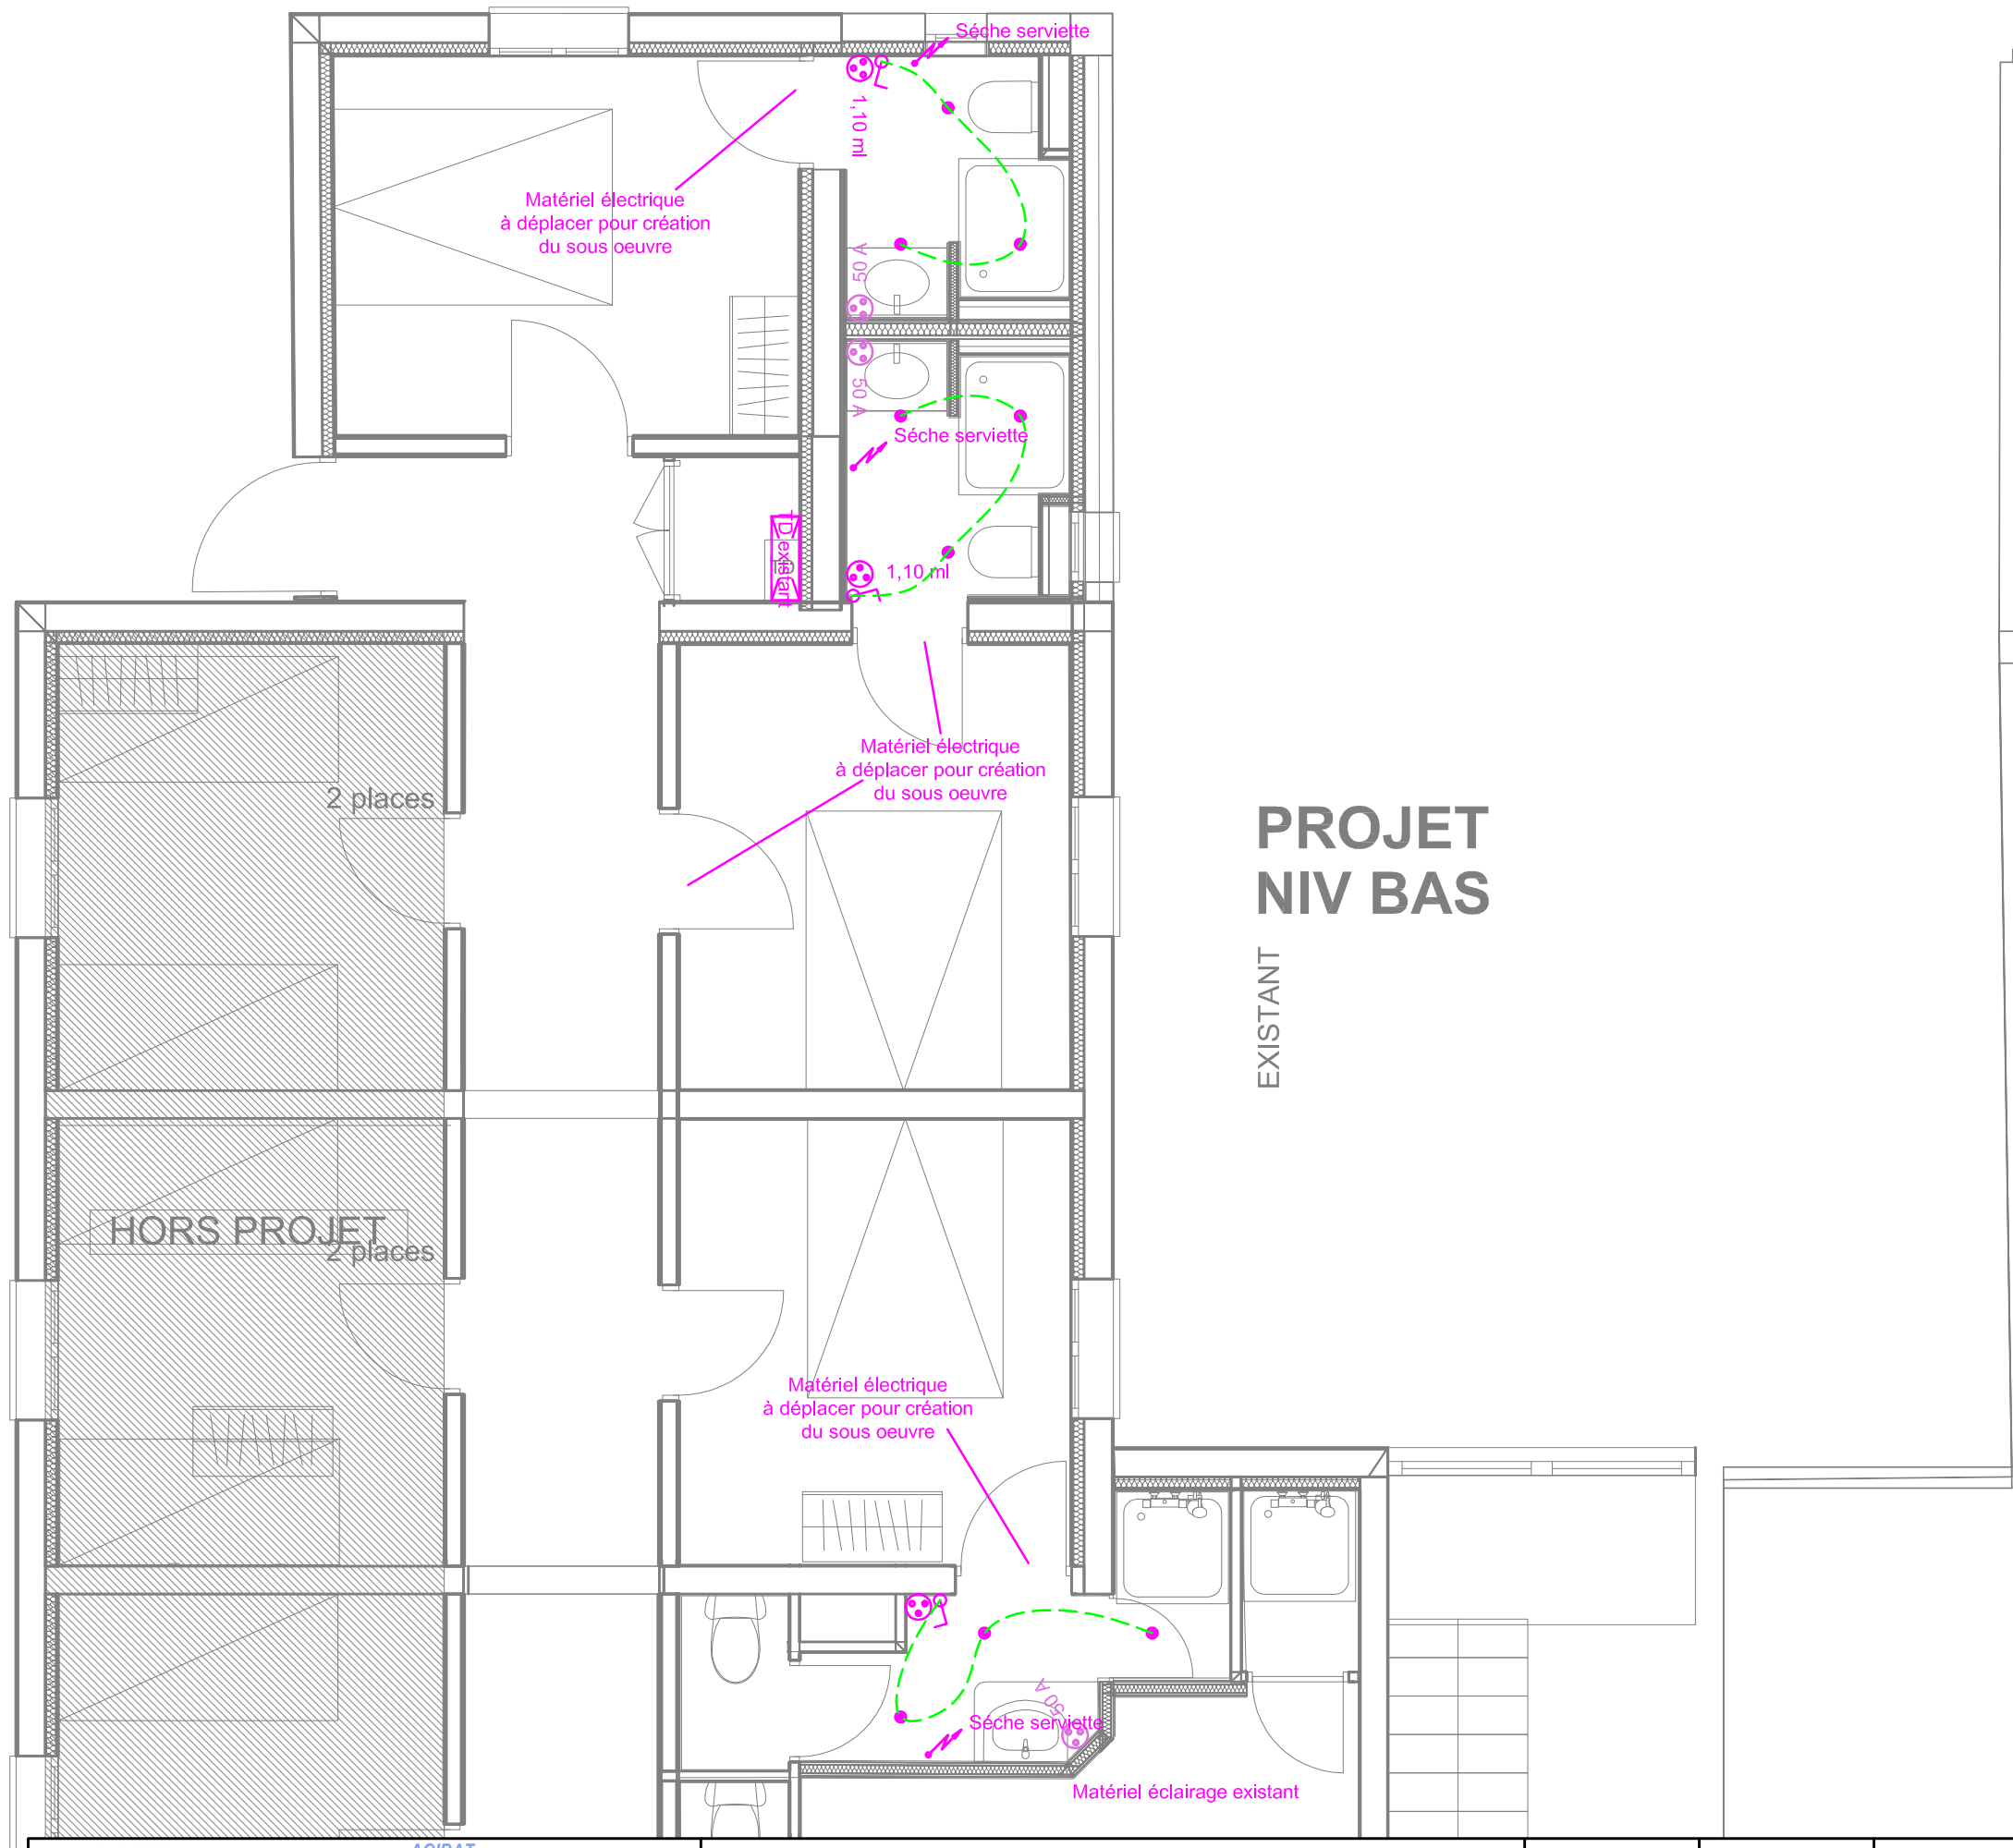

AGIBAT
Centre d'affaire Saint Charles
17, boulevard de Champfleury
84 000 AVIGNON
Téléphone : 06 20 79 14 54 - E-mail : a.roux@agibat84.fr

Plan électricité courants forts et faibles
Niveau bas

Phase	N° plan	Indice	Page	Echelle
DCE	EL 01	A	1/3	1/50°

PROJET
NIV HAUT

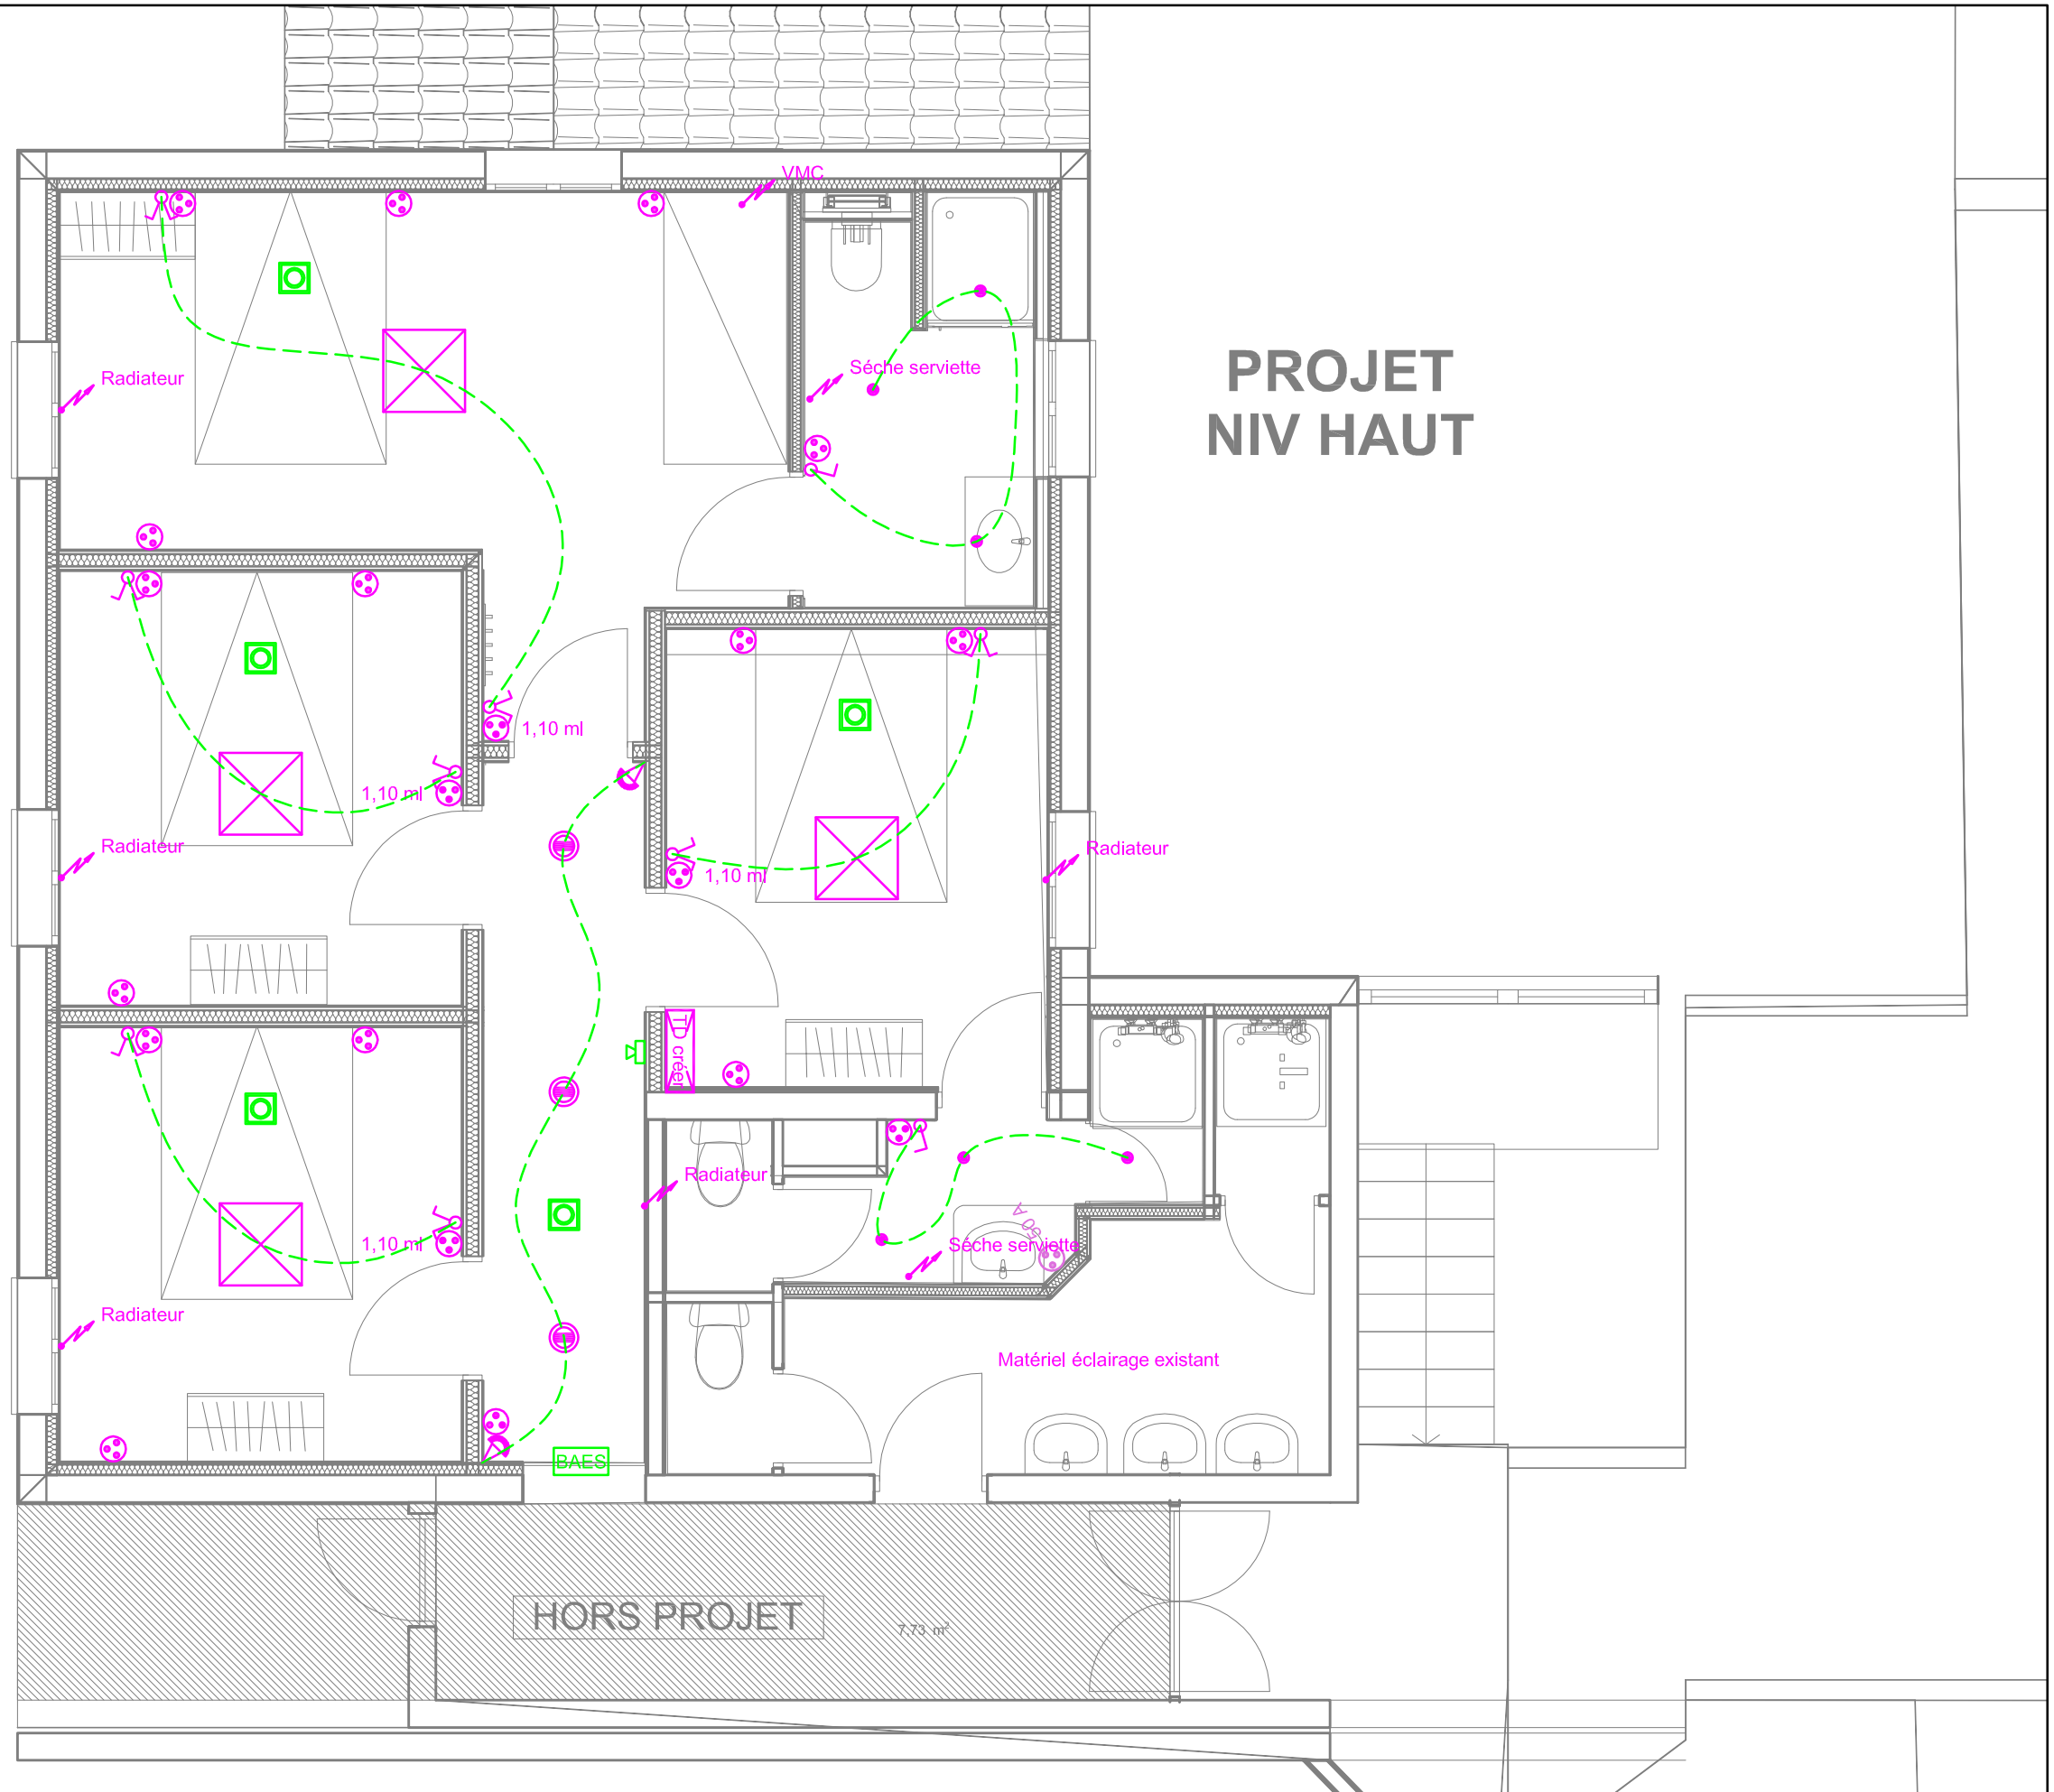

AGIBAT
Centre d'affaire Saint Charles
17, boulevard de Champfleury
84 000 AVIGNON
Téléphone : 06 20 79 14 54 - E-mail : a.roux@agibat84.fr

Plan électricité courants forts et faibles
Niveau haut

Phase	N° plan	Indice	Page	Echelle
DCE	EL 01	A	2/3	1/50°

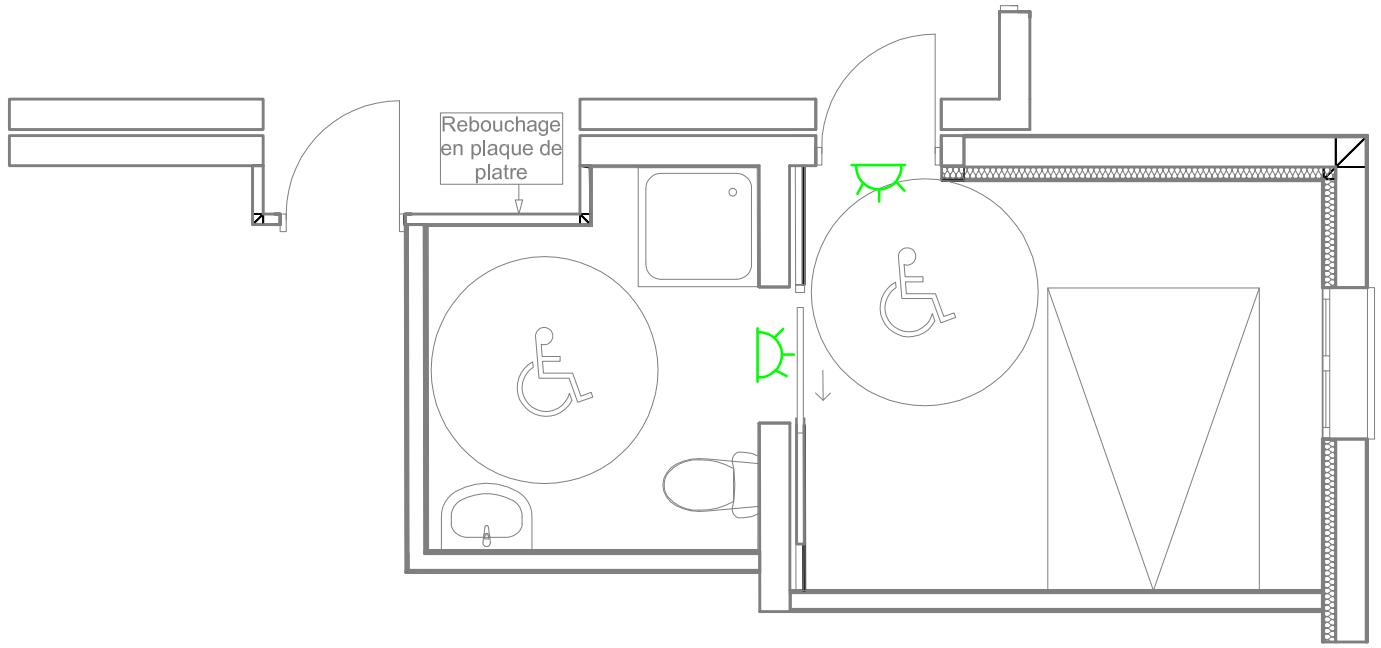

AGIBAT
Centre d'affaire Saint Charles
17, boulevard de Champfleury
84 000 AVIGNON
Téléphone : 06 20 79 14 54 - E-mail : a.roux@agibat84.fr

Plan électricité courants forts et faibles
Niveau haut

Phase	N° plan	Indice	Page	Echelle
DCE	EL 01	A	3/3	1/50°