

PROJET
NIV BAS

EXISTANT

HORS PROJET
2 places

2 places

Raccordement
sur chute existante


TD

Plan de plomberie sanitaire
Réseaux sous dallage



AGIBAT
Centre d'Affaire Saint Charles
17, boulevard de Champfleury
84 000 AVIGNON
Téléphone : 06 20 79 14 54 - Email : aroux@agibat84.fr

Phase	N° plan	Indice	Page	Echelle
DCE	PB 01	A	1/3	1/50°

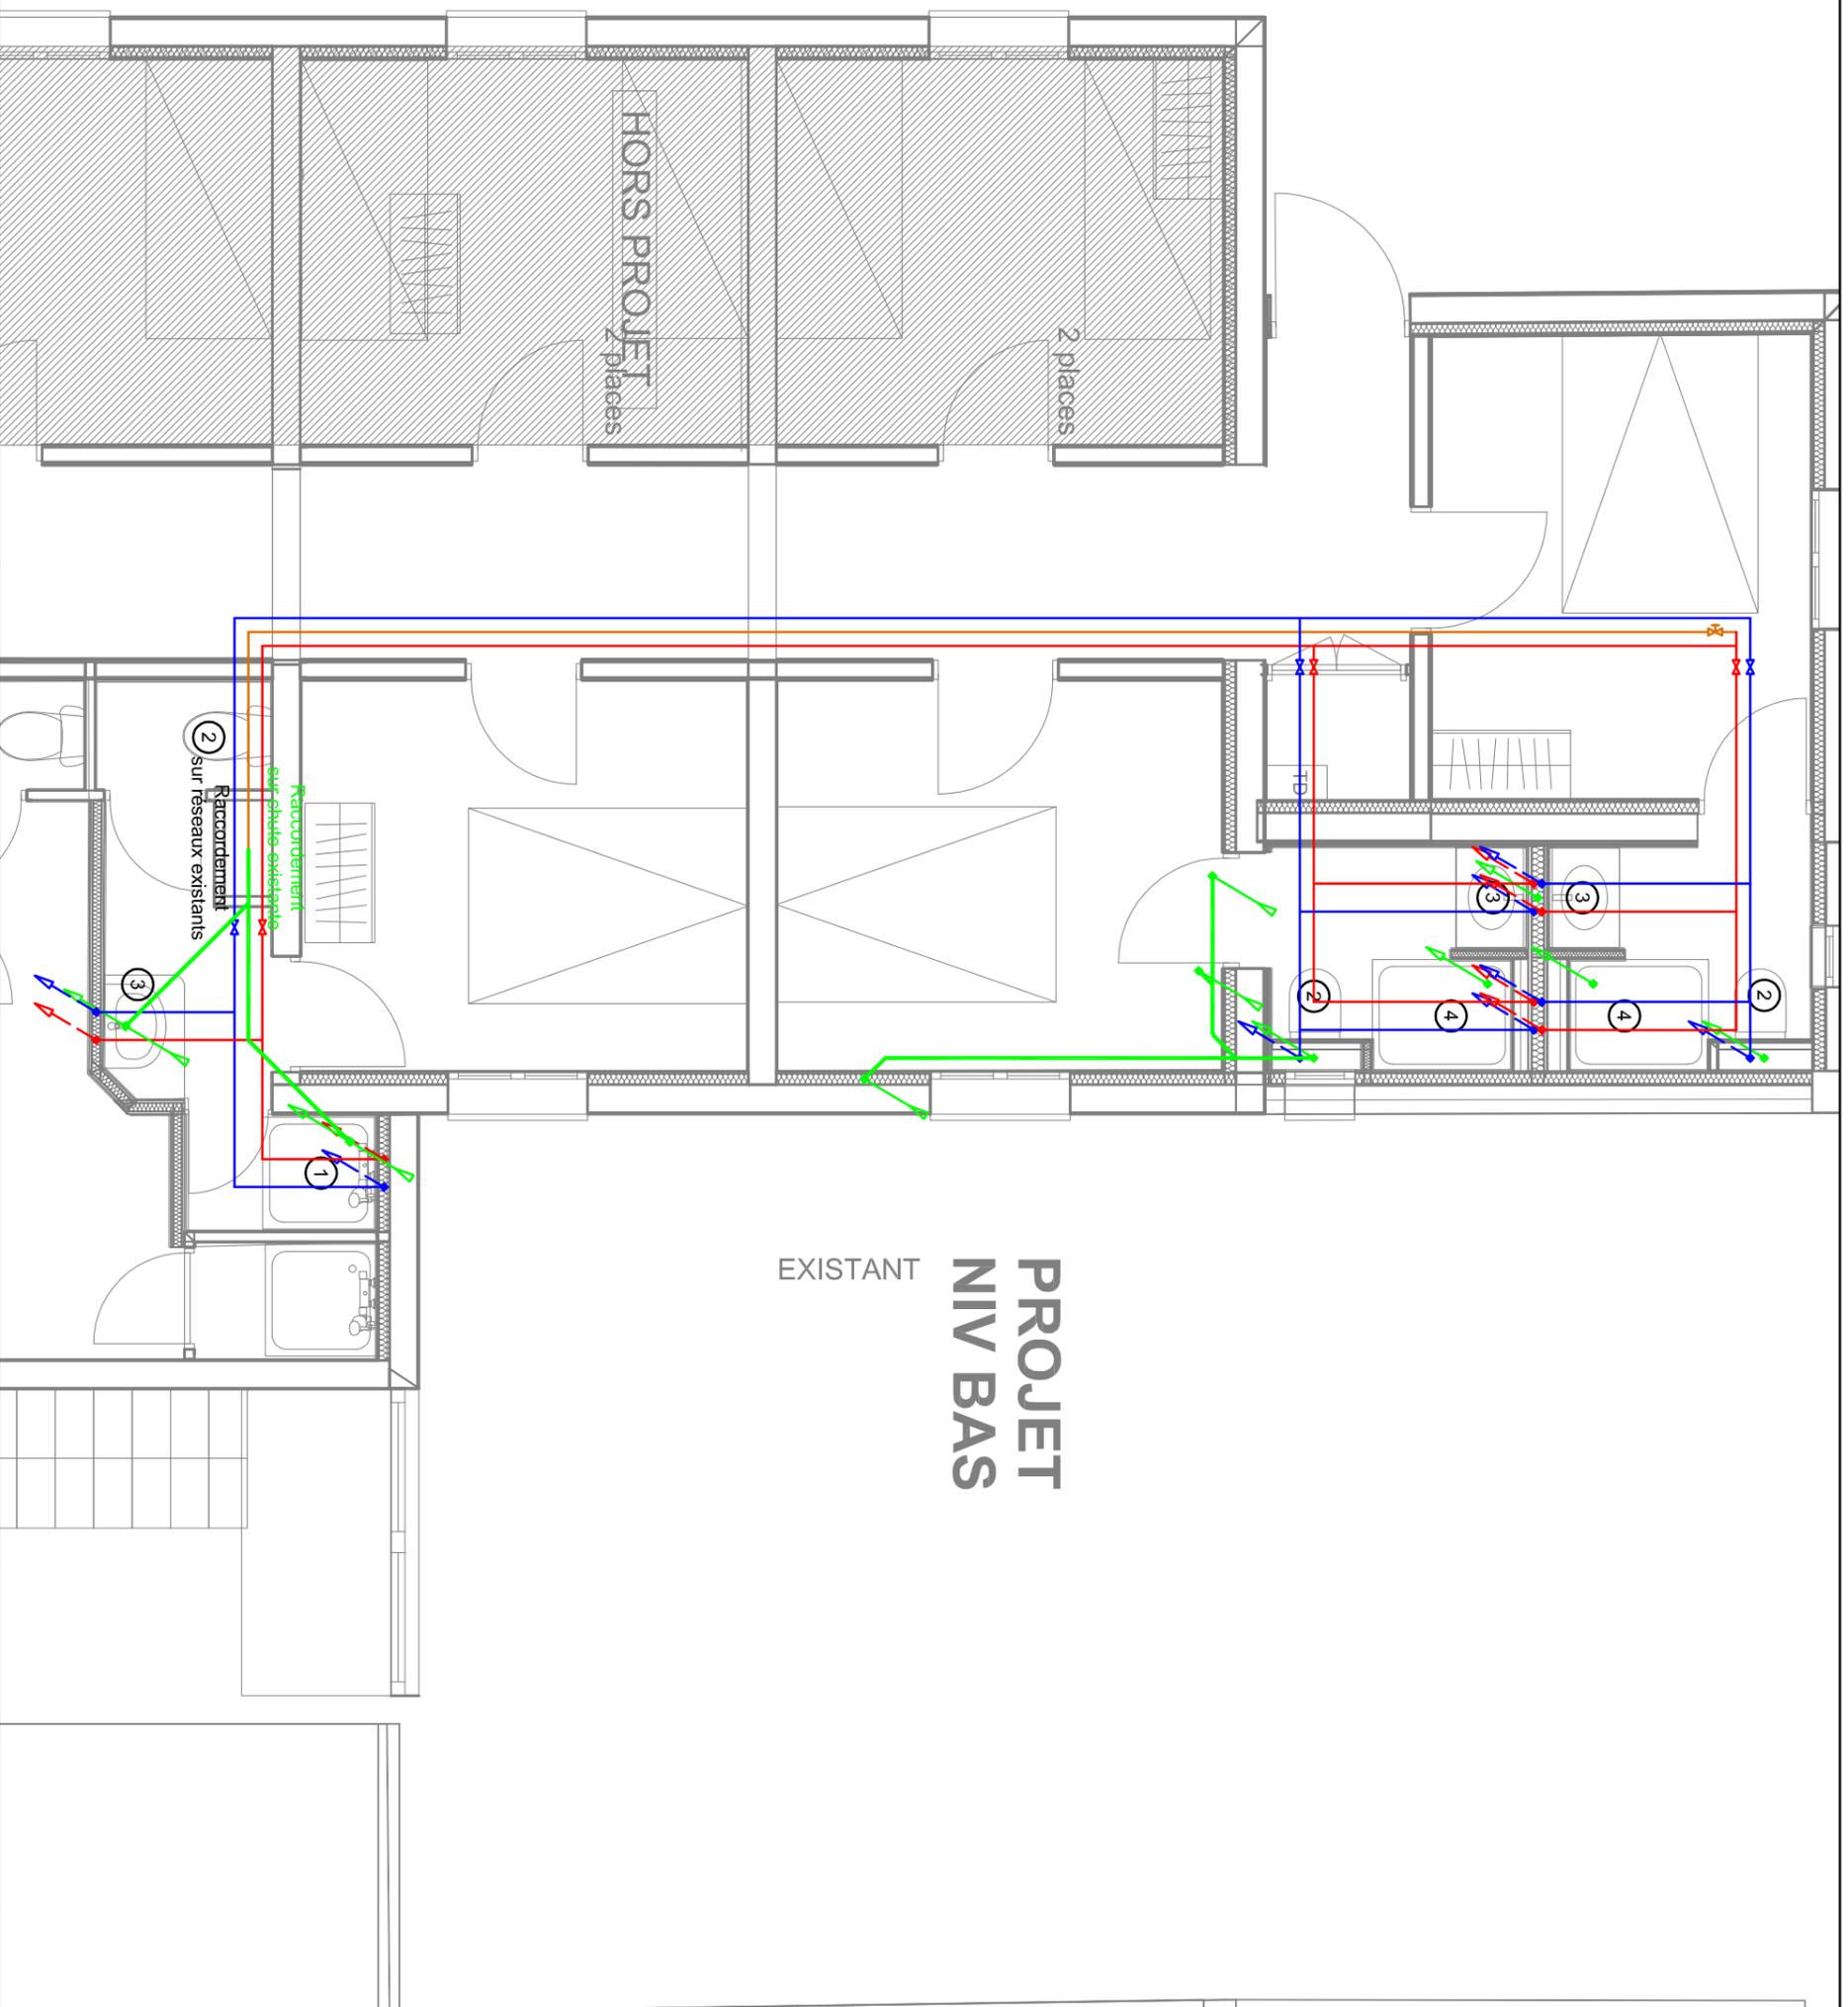

**PROJET
NIV BAS**

EXISTANT

HORS PROJET
2 places

2 places

Raccordement
sur chute existante

Raccordement
sur réseaux existants


TD



AGIBAT
Centre d'Affaire Saint Charles
17, boulevard de Champfleury
84 000 AVIGNON
Téléphone : 06 20 79 14 54 - Email : a.roux@agibat84.fr

**Plan de plomberie sanitaire
Niveau bas**

Phase	N° plan	Indice	Page	Echelle
DCE	PB 01	A	2/3	1/50°

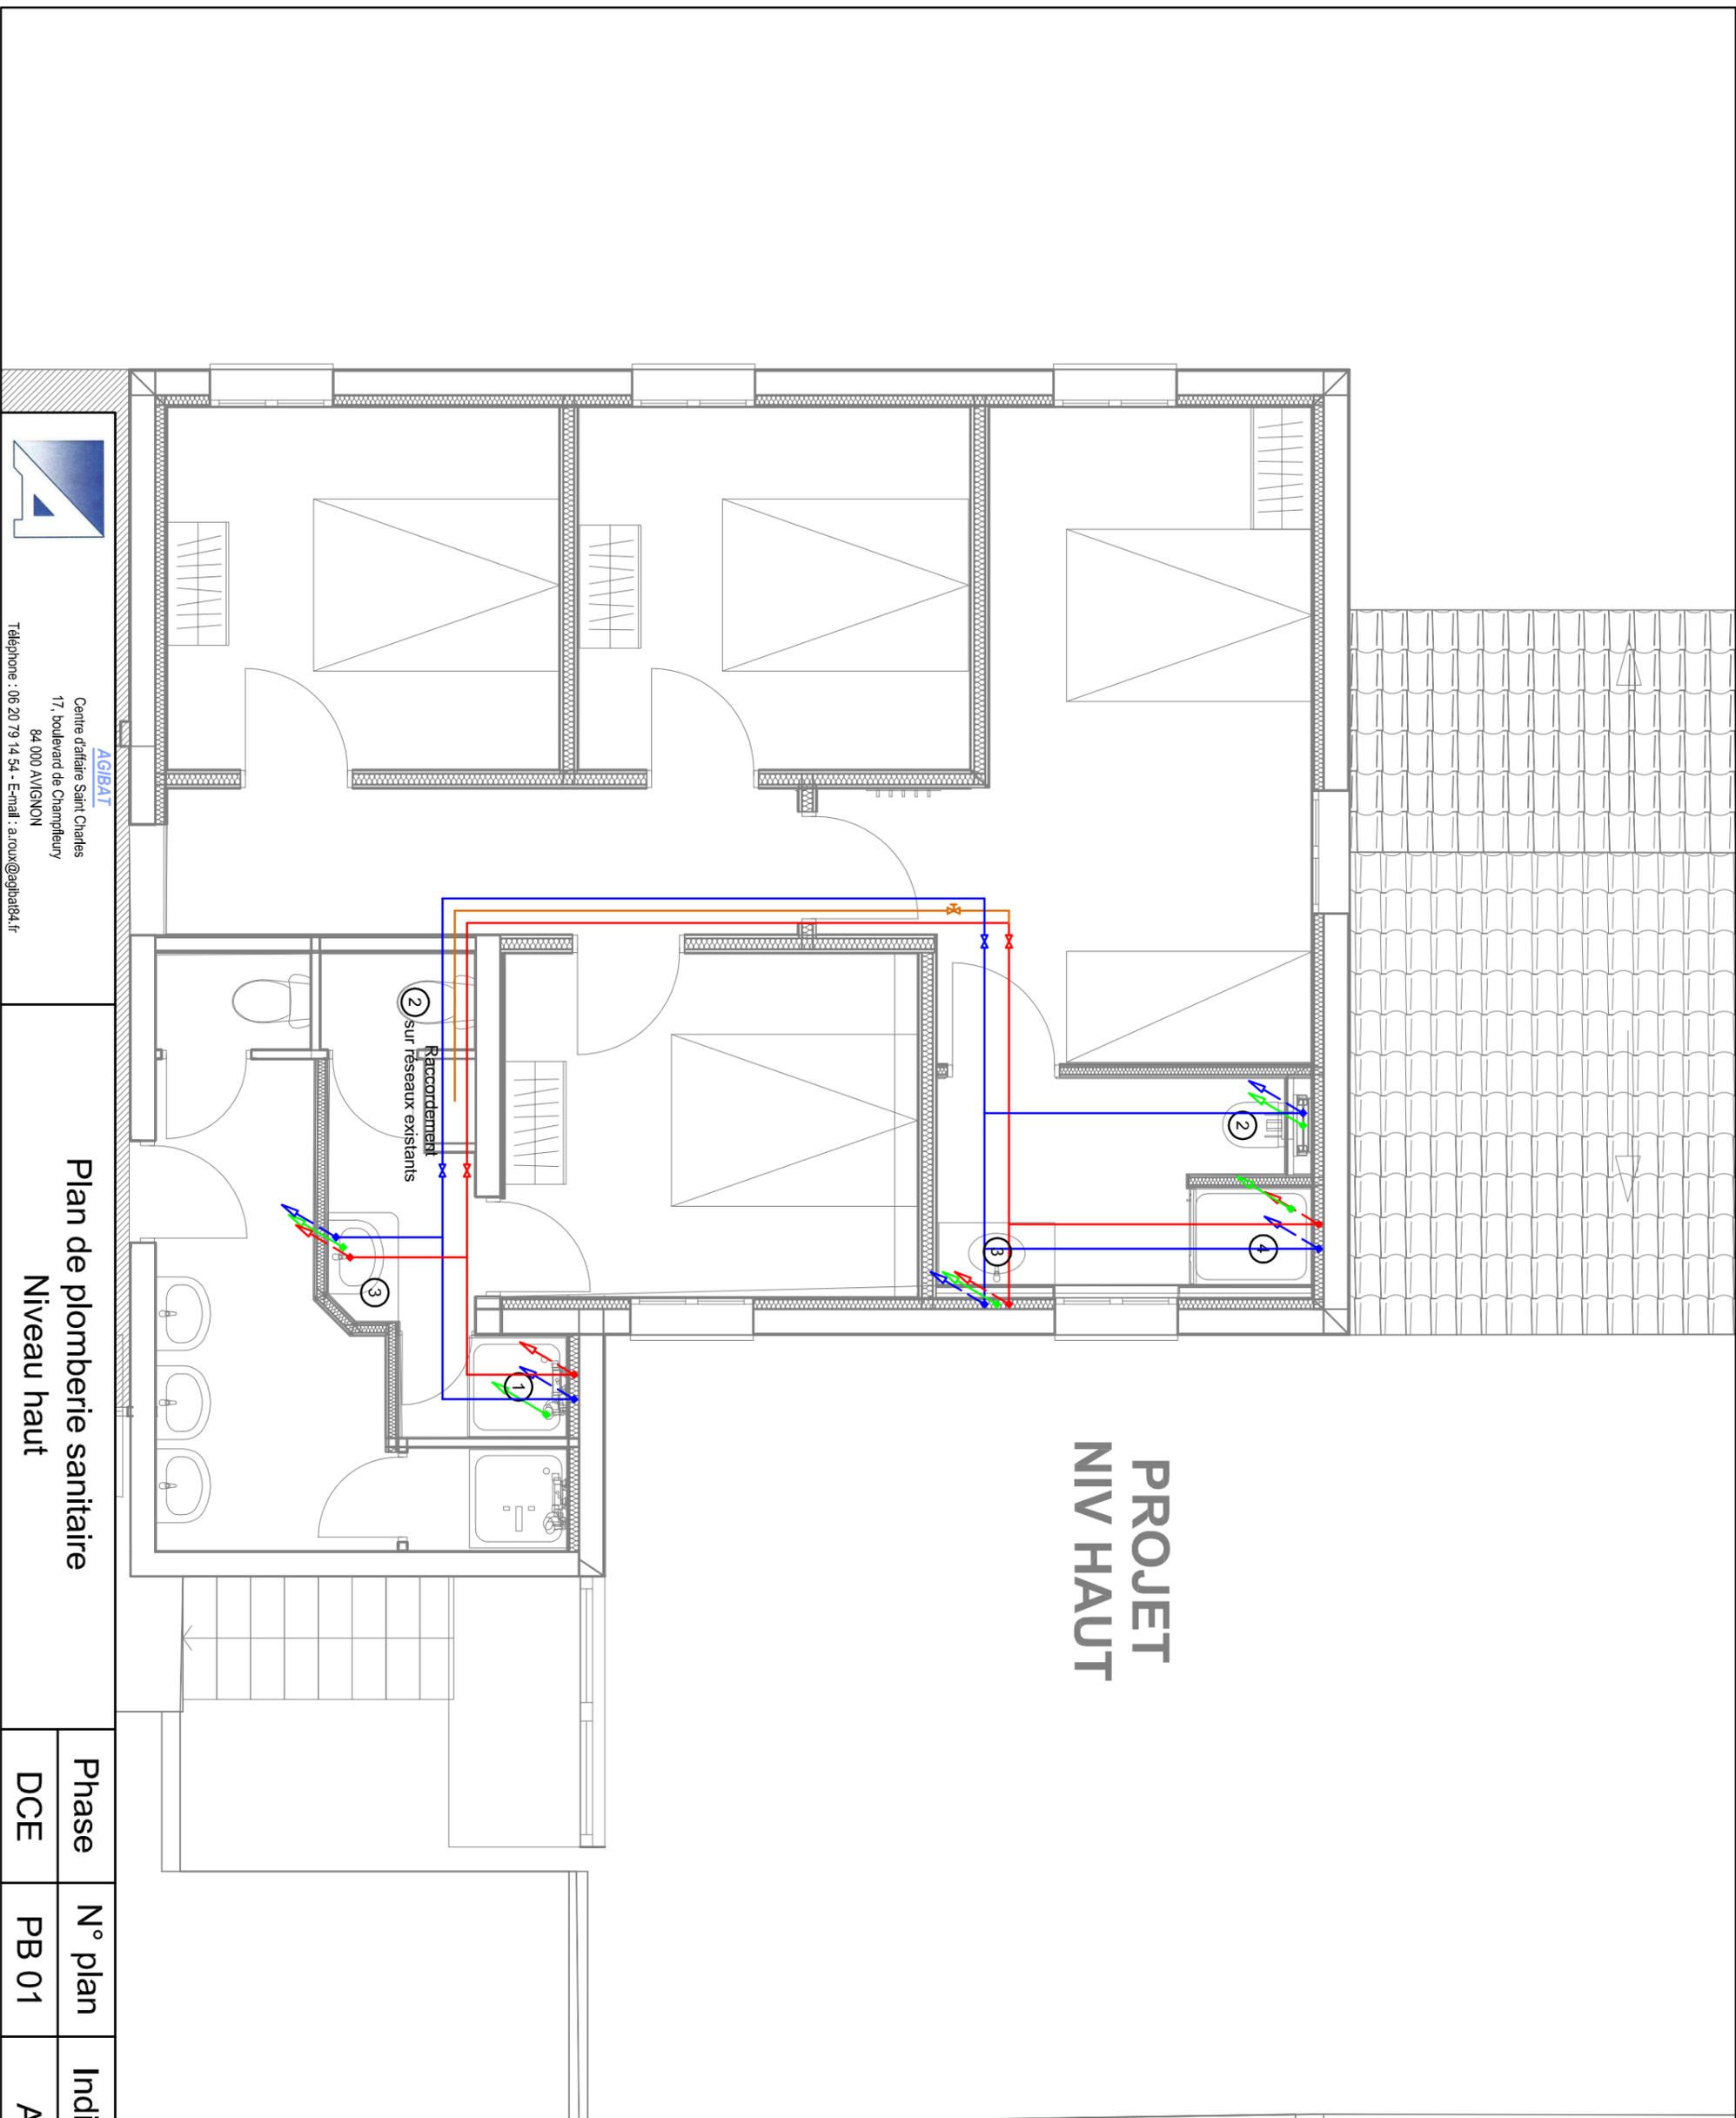

**PROJET
NIV HAUT**

**Plan de plomberie sanitaire
Niveau haut**

AGIBAT
Centre d'affaire Saint Charles
17, boulevard de Champfleury
84 000 AVIGNON
Téléphone : 06 20 79 14 54 - Email : a.roux@agibat84.fr

Phase	N° plan	Indice	Page	Echelle
DCE	PB 01	A	3/3	1/50°